



ΕΦΗΜΕΡΙΣ ΤΗΣ ΚΥΒΕΡΝΗΣΕΩΣ

ΤΗΣ ΕΛΛΗΝΙΚΗΣ ΔΗΜΟΚΡΑΤΙΑΣ

ΤΕΥΧΟΣ ΤΕΤΑΡΤΟ Αρ. Φύλλου **191**

24 Φεβρουαρίου 1994

ΑΠΑΛΛΟΤΡΙΩΣΕΙΣ

ΑΠΟΦΑΣΕΙΣ

Αριθ. ΟΙΚ. Τ.Υ. 4215/93

Έγκριση τροποποίησης κτηματολογικού διαγράμματος επί κτηματολογικών πινάκων της μελέτης: Σύνταξη κτηματολογίου απαλλοτρίωσης και πράξεων αναλογισμού περιφερειακού δρόμου Μυκόνου.

Η ΝΟΜΑΡΧΗΣ ΚΥΚΛΑΔΩΝ

Έχοντας υπόψη:

1. Το Ν. 716/77 (ΦΕΚ 295/Α'/5.10.77) «περί μητρώου μελετητών και αναθέσεως εκπονήσεως μελετών».
2. Το Π.Δ. 194/79 (ΦΕΚ 531/Α'/15.3.79) «περί εκτελέσεως των άρθρων 11 και επόμενα του Ν. 716/77».
3. Το Π.Δ. 696/74 (ΦΕΚ 301/Α'/8.10.74) «περί αμοιβών μηχανικών για την σύνταξη μελετών».
4. Το Π.Δ. 39/83 «περί μεταβιβάσεως αρμοδιοτήτων του Υπ. Δ.Ε. στις περιφερειακές Υπηρεσίες».
5. Το Π.Δ. 910/77, που αφορά τον Οργανισμό του Υπ. Δ.Ε.
6. Την 3087/5.4.76 απόφαση του Νομ. Κυκλάδων «περί αναθέσεως αρμοδιοτήτων».
7. Την ΤΥ.254/28.1.92 απόφαση αλλαγής επιβλέποντος Νικ. Λούβαρη τοπογράφου μηχανικού με σύμβαση από το Δημ. Καράμπαλη, Πολ. Μηχανικό με σύμβαση.
8. Την με αριθ. πρωτ. 727/30.3.92 απόφαση Νομάρχη Κυκλάδων, με την οποία εγκρίνεται η οριστική μελέτη των παραλλαγών του περιφερειακού δρόμου Μυκόνου.
9. Την με αριθ. πρωτ. 661/7.4.1992 απόφαση Νομάρχη Κυκλάδων, με την οποία εγκρίνεται η μελέτη του συμπληρωματικού κτηματολογίου περιφερειακού δρόμου Μυκόνου (από Πλατύ Γιαλό έως Κόρφο).
10. Την με αριθ. πρωτ. 1133/19.5.1992 απόφαση Νομάρχη Κυκλάδων, με την οποία εγκρίνεται το κτηματολογικό διάγραμμα και οι κτηματολογικοί πίνακες του περιφερειακού δρόμου Μυκόνου.
11. Την με αριθ. πρωτ. 4395/10.2.1993 απόφαση Νομάρχη Κυκλάδων, με την οποία εγκρίνεται η τροποποίηση του κτηματολογικού διαγράμματος και των κτηματολογικών πινάκων του περιφερειακού δρόμου Μυκόνου για τις ιδιοκτησίες από 21.1.21' ... 31.31.1 της μελέτης, αποφασίζουμε:

Εγκρίνουμε την τροποποίηση του κτηματολογικού διαγράμματος και των κτηματολογικών πινάκων του περιφερειακού δρόμου Μυκόνου στη ζώνη απαλλοτρίωσης για τις ιδιοκτησίες:

α) 36 - 37 - 38 - 39 - 44 της μελέτης «σύνταξη κτηματολογίου απαλλοτρίωσης και πράξεων αναλογισμού του περιφερειακού δρόμου Μυκόνου», και

β) 35 - 36 - 37 - 38 - 39 - 40 της μελέτης για το τμήμα «Πλατύ Γιαλού - Κόρφου».

Η απόφαση αυτή να δημοσιευθεί στην Εφημερίδα της Κυβερνήσεως.

Ερμούπολη, 2 Φεβρουαρίου 1994

Ο Νομάρχης

ΠΑΝΟΣ ΚΟΝΤΟΓΙΩΡΓΗΣ

ΕΛΛΗΝΙΚΗ ΔΗΜΟΚΡΑΤΙΑ
ΝΟΜΑΡΧΙΑ ΚΥΚΛΑΔΩΝ
ΝΟΜΑΡΧΙΑΚΟ ΤΑΜΕΙΟ Ν. ΚΥΚΛΑΔΩΝ

ΕΓΚΡΙΘΗΚΕ
Σύμφωνα με την ... 4215/93

ΔΗΜΗΤΡΙΟΣ ΤΣΟΥΜΑΚΙΔΗΣ
Πολ. Μηχ/κός με Δ' β.


ΣΥΝΤΑΞΗ ΚΤΗΜΑΤΟΛΟΓΙΟΥ ΑΠΑΛΛΟΤΡΙΩΣΗΣ
ΚΑΙ ΠΡΑΞΕΩΝ ΑΝΑΛΟΓΙΣΜΟΥ
ΠΕΡΙΦΕΡΕΙΑΚΟΥ ΔΡΟΜΟΥ
ΜΥΚΟΝΟΥ


ΤΡΟΠΟΠΟΙΗΣΗ ΖΩΝΗΣ
ΑΠΑΛΛΟΤΡΙΩΣΗΣ ΓΙΑ
ΙΔΙΟΚΤΗΣΙΕΣ
36 37 — 44

ΚΤΗΜΑΤΟΛΟΓΙΚΟ ΔΙΑΓΡΑΜΜΑ
ΣΥΜΦΩΝΑ ΜΕ ΤΟΝ Ν. 653/77
ΚΛΙΜΑΞ 1:500

Ο ΑΝΑΔΟΧΟΣ	ΜΕΛΕΤΗ	Ν. ΖΑΝΝΗΣ
ΝΙΚΟΣ ΖΑΝΝΗΣ ΤΟΠ. ΜΗΧ/ΚΟΣ	ΣΧΕΔΙΑΣΗ	
	ΕΛΕΓΧΟΣ	Ν. ΖΑΝΝΗΣ
	ΣΥΡΟΣ ΟΚΤΩΒΡΙΟΣ 1993	

Ο ΕΠΙΒΛΕΠΩΝ ΜΗΧΑΝΙΚΟΣ Ερμούπολη 8-10-1993 ΚΥΡΙΑΚΟΣ ... ΠΟΥΛΟΣ ΠΟΛ/ΚΟΣ ΜΗΧ/ΚΟΣ	ΕΘΕΩΡΗΘΗ Ερμούπολη 8-10-1993 Ο ΠΡ/ΝΟΣ ΜΕΛΕΤΩΝ ΔΤΥΝΚ
ΕΘΕΩΡΗΘΗ Ερμούπολη - -1993	ΕΓΚΡΙΝΕΤΑΙ Ερμούπολη - -1993

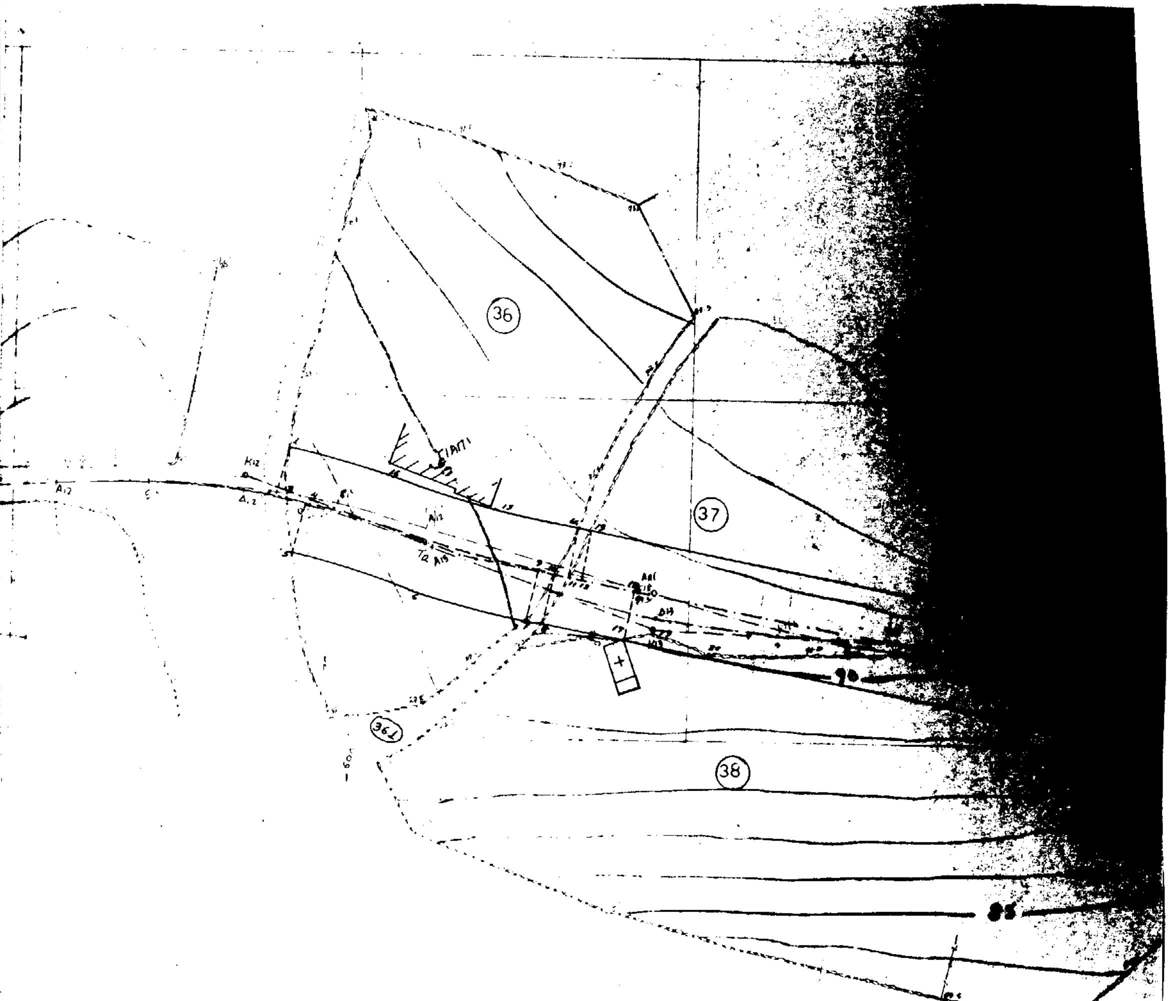

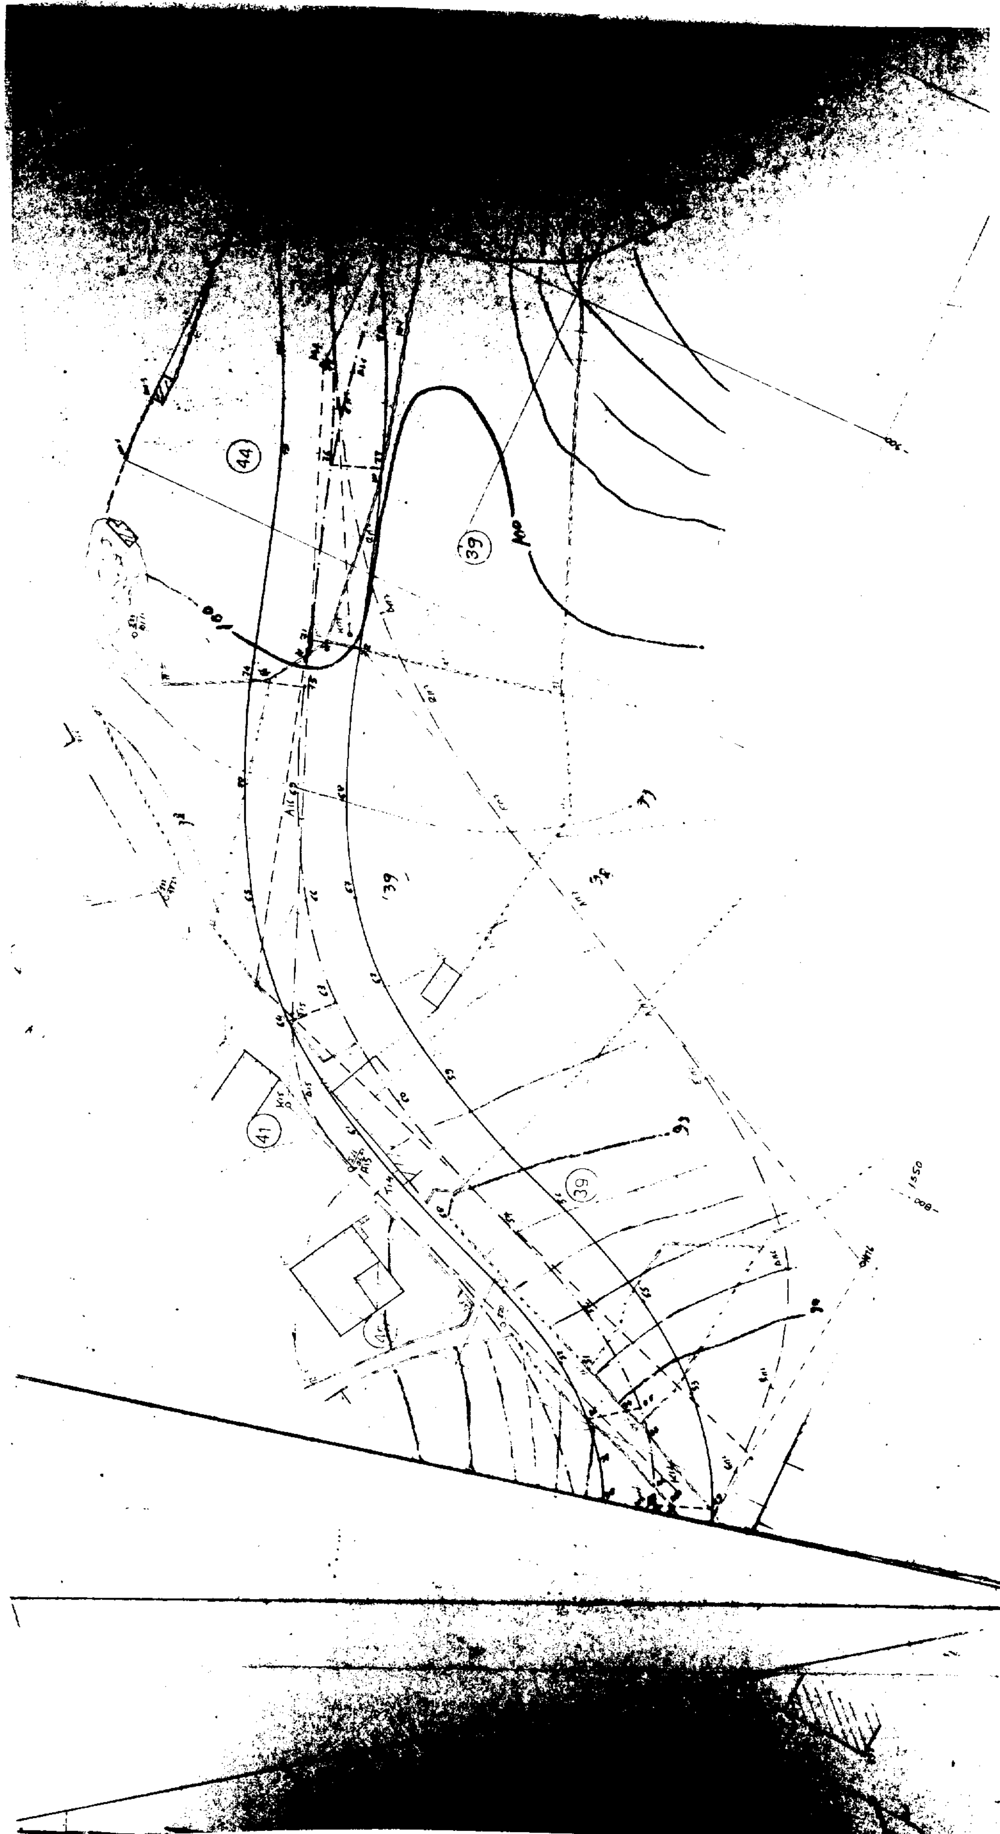
44
39
41

ΕΛΛΗΝΙΚΗ ΔΗΜΟΚΡΑΤΙΑ
ΝΟΜΑΡΧΙΑ ΚΥΚΛΑΔΩΝ
ΝΟΜΑΡΧΙΑΚΟ ΤΑΜΕΙΟ Ν. ΚΥΚΛΑΔΩΝ

7215/93

ΣΥΝΤΑΞΗ ΚΤΗΜΑΤΟΛΟΓΙΟΥ ΑΠΑΛΛΟΤΡΙΩΣΗΣ ΚΑΙ ΠΡΑΞΕΩΝ ΑΝΑΛΟΓΙΣΜΟΥ ΠΕΡΙΦΕΡΕΙΑΚΟΥ ΔΡΟΜΟΥ ΜΥΚΟΝΟΥ

ΤΡΟΠΟΠΟΙΗΣΗ ΖΩΝΗΣ ΑΠΑΛΛΟΤΡΙΩΣΗΣ ΓΙΑ ΙΔΙΟΚΤΗΣΙΕΣ 36 37 ... 44

ΚΤΗΜΑΤΟΛΟΓΙΚΟΙ ΠΙΝΑΚΕΣ
ΣΥΜΦΩΝΑ ΜΕ ΤΟΝ Ν. 653/77

Ο ΑΝΑΔΟΧΟΣ

ΝΙΚΟΣ ΖΑΝΝΗΣ
ΤΟΠ. ΜΗΧ/ΚΟΣ

ΜΕΛΕΤΗ	Ν. ΖΑΝΝΗΣ
ΣΧΕΔΙΑΣΗ	
ΕΛΕΓΧΟΣ	Ν. ΖΑΝΝΗΣ

ΣΥΡΟΣ ΟΚΤΩΒΡΙΟΣ 1993

ΕΛΕΓΧΘΗΚΕ
Ο ΕΠΙΒΛΕΠΩΝ ΜΗΧΑΝΙΚΟΣ
Ερμούπολη 8-10-1993

ΘΕΩΡΗΘΗΚΕ
Ερμούπολη 8-10-1993
Ο ΠΡΟΙΣΤ. ΜΕΛΕΤΩΝ ΔΤΥΝΚ

ΕΘΕΩΡΗΘΗ
Ερμούπολη 1993

ΕΓΚΡΙΝΕΤΑΙ
Ερμούπολη 1993

1	2		3	5	9	10	11	12	13	14	15	16	17	18	19
	ΑΠΟ ΜΕΤΑΦΟΡΑ														
36	ΑΣΗΜΟΜΥΤΗΣ	ΙΩΑΝΝΗΣ		[illegible]			Επιβάρυνση			>310.14 253	16 15 14 10 9 4 3 6 7 9 4 υπόλ. 3 4 5 7 9 10	301.09 253.00 52.73	11.06 8.47	ΑΥΤ ΑΥΤ [illegible] [illegible] 36.1	
37	ΣΤΑΓΙΑΣ	ΙΩΑΝΝΗΣ		[illegible] 19 17 13 41 40 39 38 37 36 44 25 28 24 23 22 20 18 16 11			Επιβάρυνση Παρ[illegible]			16.00 >727.22	8 17 18 12 11 17 19 20 21 18 43 41 40 39 38 37 36 44 42 28 24 23 22 21 18 12 13 12 11 44 25 42 42 25 28	6.79 14.66 729.22	196.60 6.61 3.49 4.34	ΑΥΤ [illegible] 38 ΑΥΤ 36.1 39 39.1	
[illegible]	[illegible]	ΑΝΑΣΤΑΣΙΟΣ		17 19 20 21 22 23 24 28 25 26 30 31 98			Επιβάρυνση			>729.72	17 19 20 21 43 45 27 26 30 31 32 21 22 23 24 28 27 45 43 36 37 29 25	533.12	151.40 25.60	ΑΥΤ 37 39.1	
[illegible]	[illegible]	ΠΑΝΑΓΙΩΤΗΣ		29 33 34 51 58 64 63 70 74 90 92 91 77 72 40 67 62 59 56 55 53			Επιβάρυνση [illegible]			1614.37 150.00	29 33 35 54 57 60 63 66 [illegible] 36 55 54 64 65 70 74 75 [illegible] 64 62 60 57 54 35 34 51 58 33 34 35 74 75 92 90 72 91 77	1724.94 250.00 138.37 65.61	401.81 5.01 13.45	ΑΥΤ ΑΥΤ [illegible] 39.1 37 44 ΑΥΤ	
[illegible]	[illegible]	ΝΙΚΟΛΑΟΣ	Κ	74 73 80 81 82 64 78 77 91 92 90			Επιβάρυνση Έλεγχος 4158.37 + 964.54 = 5122.91 Αναλογούσα έκταση 5122.91 m² Αναλογούσα έκταση στο τοπογραφικό 5302.83			662.27 104	74 73 80 81 82 83 79 76 91 92 90 84 78 77 75 79 83 84 32 32 77 91 92 71 76	[illegible] 152.14 104	4.85 131.84	ΑΥΤ ΑΥΤ [illegible] 45 59	74 78 92 90
	ΕΙΣ ΜΕΤΑΦΟΡΑΝ			5122.91								4158.37	964.54		

ΕΛΛΗΝΙΚΗ ΔΗΜΟΚΡΑΤΙΑ
ΝΟΜΑΡΧΙΑ ΚΥΚΛΑΔΩΝ
ΝΟΜΑΡΧΙΑΚΟ ΤΑΜΕΙΟ Ν. ΚΥΚΛΑΔΩΝ

4215/93

ΣΥΝΤΑΞΗ ΚΤΗΜΑΤΟΛΟΓΙΟΥ ΑΠΑΛΛΟΤΡΙΩΣΗΣ
ΚΑΙ ΠΡΑΞΕΩΝ ΑΝΑΛΟΓΙΣΜΟΥ
ΠΕΡΙΦΕΡΕΙΑΚΟΥ ΔΡΟΜΟΥ
ΜΥΚΟΝΟΥ


ΤΜΗΜΑ ΔΡΟΜΟΥ ΠΛΑΤΥ ΓΙΑΛΟΥ ΚΟΡΦΟΥ

ΤΡΟΠΟΠΟΙΗΣΗ ΖΩΝΗΣ ΑΠΑΛΛΟΤΡΙΩΣΗΣ ΓΙΑ ΙΔΙΟΚΤΗΣΙΕΣ 35 36_40


ΚΤΗΜΑΤΟΛΟΓΙΚΟ ΔΙΑΓΡΑΜΜΑ
ΣΥΜΦΩΝΑ ΜΕ ΤΟΝ Ν. 653/77
ΚΛΙΜΑΞ 1:500

Ο ΑΝΑΔΟΧΟΣ ΝΙΚΟΣ ΖΑΝΝΗΣ ΤΟΠ. ΜΗΧ/ΚΟΣ	ΜΕΛΕΤΗ	Ν. ΖΑΝΝΗΣ
	ΣΧΕΔΙΑΣΗ	
	ΕΛΕΓΧΟΣ	Ν. ΖΑΝΝΗΣ
	ΣΥΡΟΣ ΣΕΠΤΕΒΡΙΟΣ 1993	

ΕΛΕΧΘΗΚΕ Ο ΕΠΙΒΛΕΠΩΝ ΜΗΧΑΝΙΚΟΣ Ερμουπολη 8-10-1993	ΕΘΕΩΡΗΘΗ Ερμουπολη 8-10-1993 Ο ΠΡ/ΝΟΣ ΜΕΛΕΤΩΝ ΔΤΥΝΚ
ΕΘΕΩΡΗΘΗ Ερμουπολη - -1993	ΕΓΚΡΙΝΕΤΑΙ Ερμουπολη - -1993

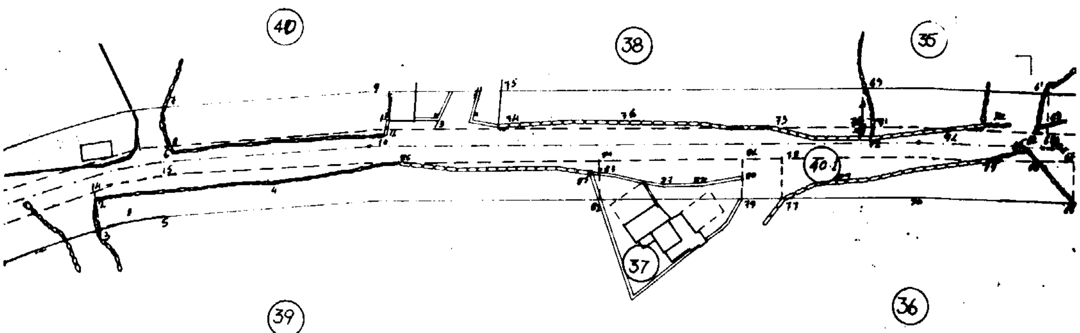

ΕΛΛΗΝΙΚΗ ΔΗΜΟΚΡΑΤΙΑ
ΝΟΜΑΡΧΙΑ ΚΥΚΛΑΔΩΝ
ΝΟΜΑΡΧΙΑΚΟ ΤΑΜΕΙΟ Ν. ΚΥΚΛΑΔΩΝ

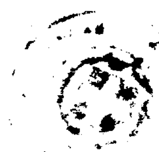

ΣΥΝΤΑΞΗ ΚΤΗΜΑΤΟΛΟΓΙΟΥ ΑΠΑΛΛΟΤΡΙΩΣΗΣ ΚΑΙ ΠΡΑΞΕΩΝ ΑΝΑΛΟΓΙΣΜΟΥ ΠΕΡΙΦΕΡΕΙΑΚΟΥ ΔΡΟΜΟΥ ΜΥΚΟΝΟΥ

ΤΜΗΜΑ ΔΡΟΜΟΥ ΠΛΑΤΥ ΓΙΑΛΟΥ ΚΟΡΦΟΥ

ΤΡΟΠΟΠΟΙΗΣΗ ΖΩΝΗΣ ΑΠΑΛΛΟΤΡΙΩΣΗΣ ΓΙΑ ΙΔΙΟΚΤΗΣΙΕΣ 35 36.....40

ΚΤΗΜΑΤΟΛΟΓΙΚΟΙ ΠΙΝΑΚΕΣ ΣΥΜΦΩΝΑ ΜΕ ΤΟΝ Ν. 653/77

Ο ΑΝΑΔΟΧΟΣ

ΝΙΚΟΣ ΖΑΝΝΗΣ
ΤΟΠ. ΜΗΧ/ΚΟΣ

ΜΕΛΕΤΗ	Ν. ΖΑΝΝΗΣ
ΣΧΕΔΙΑΣΗ	
ΕΛΕΓΧΟΣ	Ν. ΖΑΝΝΗΣ

ΣΥΡΟΣ ΣΕΠΤΕΜΒΡΙΟΣ 1993

ΕΛΕΓΧΘΗΚΕ
Ο ΕΠΙΒΛΕΠΩΝ ΜΗΧΑΝΙΚΟΣ
Ερμουπολη 8 - 10 - 1993

ΕΘΕΩΡΗΘΗ
Ερμουπολη 8 - 10 - 1993
Ο ΠΡ/ΝΟΣ ΜΕΛΕΤΩΝ ΔΤΥΝΚ

ΕΘΕΩΡΗΘΗ
Ερμουπολη - -1993

ΕΓΚΡΙΝΕΤΑΙ
Ερμουπολη - -1993

Σελίδα 1 από 1

1	2	3	4	5	6	7	8	9	10	11	12	13	14	15	16	17	18	19	20	21	22	23	24
[illegible]	[illegible]																						
[illegible]	[illegible] ΚΩΝΣΤΑΝΤΙΝΟΣ				[illegible] 62 90 91 72 71 90	131.43				Σπαρθεία			> 131.18	69 61 62 91 71	123.83		ΑΥΤ		69 70 71 / 91 90 62	5.51 / 1.84	38 / 40.1	131.18	
														71 91 72		7.60	ΔΗΜ						
[illegible]	[illegible]				[illegible] 66 60 79 89 77 90	150.79				Σπαρθεία			> 117.40	68 66 79 89 77 90	108.31		ΑΥΤ		77 78 79 89	9.09	40.1	117.40	
														66 65 79		42.48	ΔΗΜ						
[illegible]	[illegible]				[illegible] 89 87 88 80 79 82	53.99				μετρ. σπαρτα - βαθμ			> 106.83	82 83 87 88 80 79	51.30		ΑΥΤ		84 81 80 88 87 83	55.53	40.1	106.83	
														82 83 85		2.69	39						
[illegible]	[illegible] ΕΥΣΤΑΘΙΟΣ				69 71 72 73 76 74 75	262.37				Σπαρθεία			> 260.98	75 69 70 73 76 74	246.26		ΑΥΤ		74 76 73	14.72	40.1	260.98	
														73 70 71 72		10.60	ΔΗΜ						
														69 70 71		5.51	35						
[illegible]	[illegible] ΝΙΚΟΛΑΟΣ				[illegible] 2 4 86 85 82 5	312.80				Σπαρθεία			> 407.13	9 2 4 86 85 82 5	312.80		ΑΥΤ		82 83 85 / 2 14 86 4 / 83 84 86 85 / 86 4 2 14	2.69 / 34.04 / 23.56 / 34.04	37 / 40.1 / 40.1 / 40.1	407.13	
[illegible]	[illegible] ΝΙΚΟΛΑΟΣ				7 8 6 10 11 12 9 74 75 9	263.21				Σπαρθεία [illegible] [illegible]			236.47	7 9 75 74 13 12 11 8	226.76		ΑΥΤ		11 12 13 74	9.71	40.1	236.47	
														9 11 10 6		36.45	ΔΗΜ						
[illegible]	[illegible]				1 4 86 85 88 87 / 88 80 79 77 79 79 / 80 82 90 91 72 73 / 76 74 10 82 11 10 / 5	728.84							30.37	2 14 86 4		34.04	39					30.37	
														11 12 13 74		9.71	40						
														74 76 73		14.72	38						
														91 92 62		1.84	35						
														77 78 79 89		9.09	36						
														84 81 80 88 87 83		55.53	37						
														83 84 86 85		23.56	39						
														86 4 2 14		34.04	39						
									ΣΥΝΟΛΟ 1903.43 = 1099.63 + 803.80 / ΕΚΤΑΣΗ ΔΗΜΟΣΙΟΥ 728.84 / ΑΠΑΙΤΟΥΜΕΝΗ ΕΚΤΑΣΗ 1903.43 - 728.84 / ΑΠΑΙΤΟΥΜΕΝΗ ΕΚΤΑΣΗ ΠΡΟΣ ΤΑΚΤΟΠΟΙΗΣΗ 1237.46					5 10 11 74 73 72 91 62 / 65 79 78 81 84 86 14 / 81 70 77 79 80	30.37	515.94	ΔΗΜ / ΑΥΤ						
[illegible]	[illegible]					1903.43									1099.63	803.80							

= 1174.59

Ο ΣΥΝΤΑΞΑΣ